


## ORIENTACJA

kondygnacja poddasze  
klatka nr 2

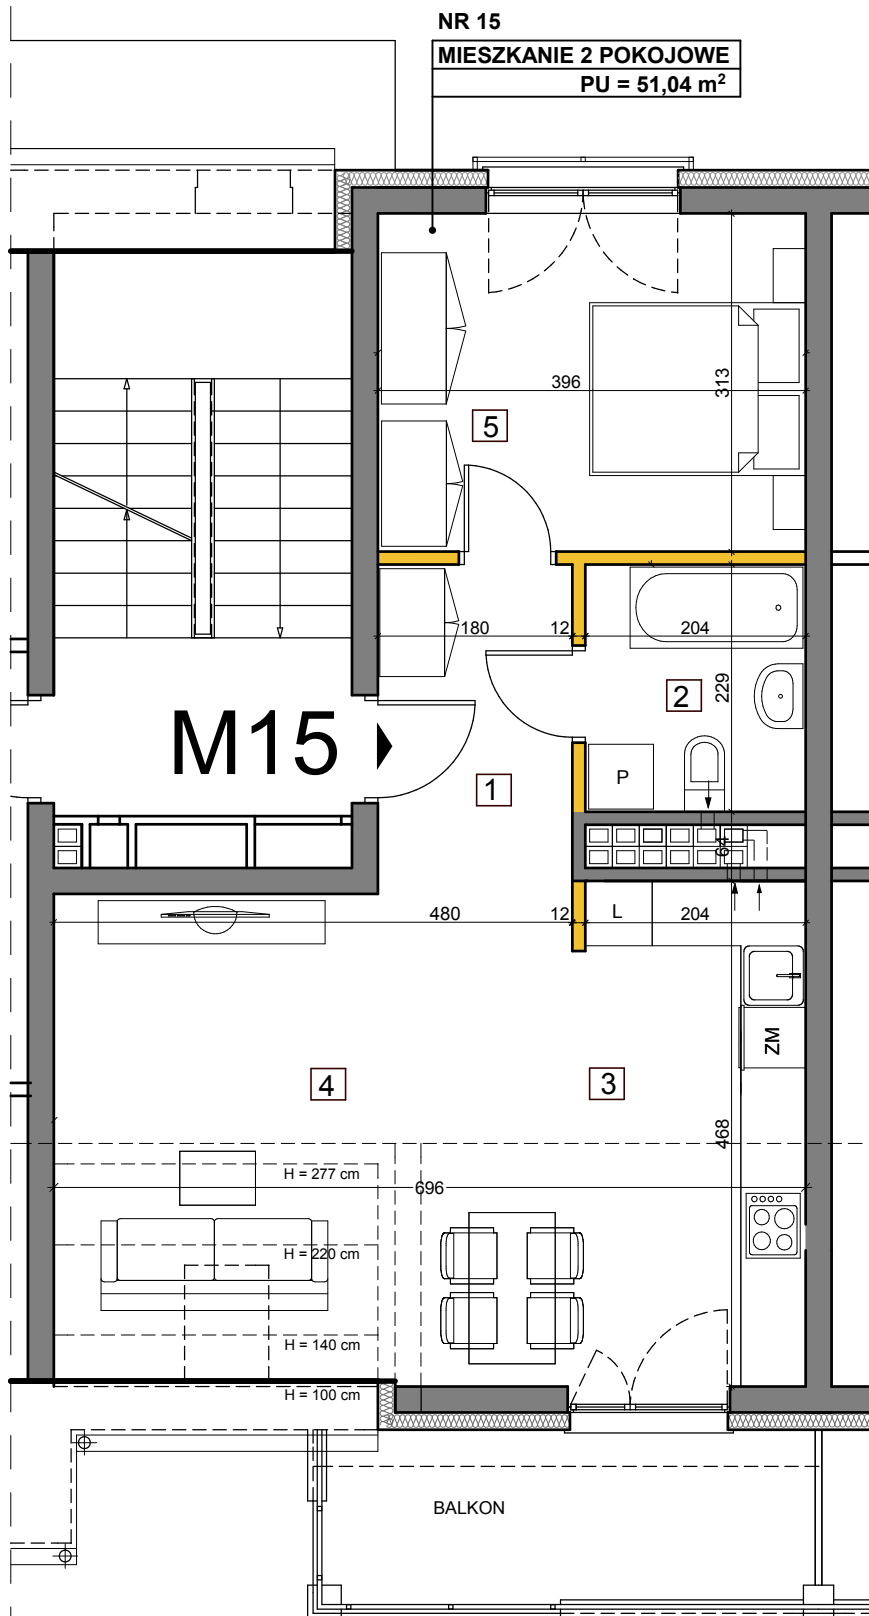

## MIESZKANIE nr 15:


1. hall	5,40 m <sup>2</sup>
2. łazienka	4,54 m <sup>2</sup>
3. aneks kuchenny	9,35 m <sup>2</sup>
4. pokój dzienny	19,57 m <sup>2</sup>
5. pokój	12,18 m <sup>2</sup>

POWIERZCHNIA UŻYTKOWA 51,04 m<sup>2</sup>

pow. balkonu	7,14 m <sup>2</sup>
pow.pomieszczenia gospodarczego	2,36-4,51 m <sup>2</sup>

## OZNACZENIA:

	ściany konstrukcyjne i kanały wentylacyjne
	ścianki działowe

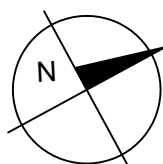

DATA: 21 listopada 2022 r.

SKALA: 1:70

BUDYNEK MIESZKALNY WIELORODZINNY  
99-300 Kutno, ul.Siemiradzkiego 7  
działka nr ew. 941/40

RZUT MIESZKANIA NR 15

UWAGA : POKAZANĄ ARANŻACJĘ POMIESZCZEŃ NALEŻY TRAKTOWAĆ JAKO PRZYKŁADOWĄ