


kondygnacja	poddasze
-------------	----------

M18

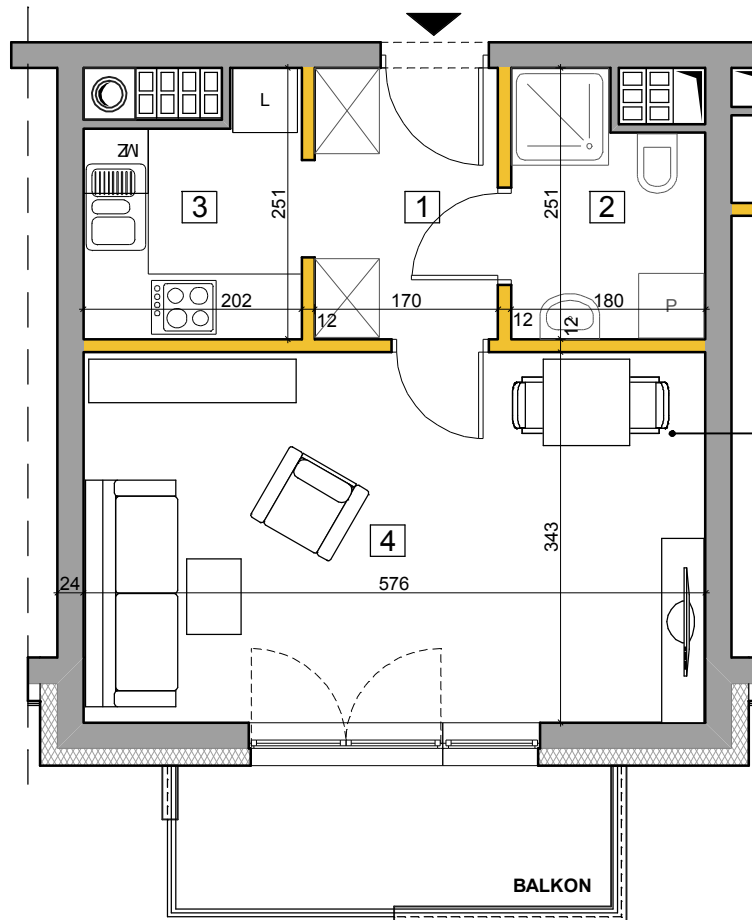


MIESZKANIE 1 POKOJOWE
PU = 31,79 m ²

1. przedpokój	4,14 m ²
2. łazienka	3,86 m ²
3. aneks kuchenny	4,31 m ²
4. pokój dzienny	19,48 m ²

pow. balkonu	5,21 m ²
pow.pomieszczenia gospodarczego	2,31-4,25 m ²

ściany konstrukcyjne
i kanały wentylacyjne

ścianki działowe

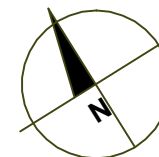

SKALA: 1:70

RZUT MIESZKANIA NR 18

UWAGA : POKAZANĄ ARANŻACJĘ POMIESZCZEŃ NALEŻY TRAKTOWAĆ JAKO PRZYKŁADOWĄ.