




ORIENTACJA

kondygnacja

1 piętro

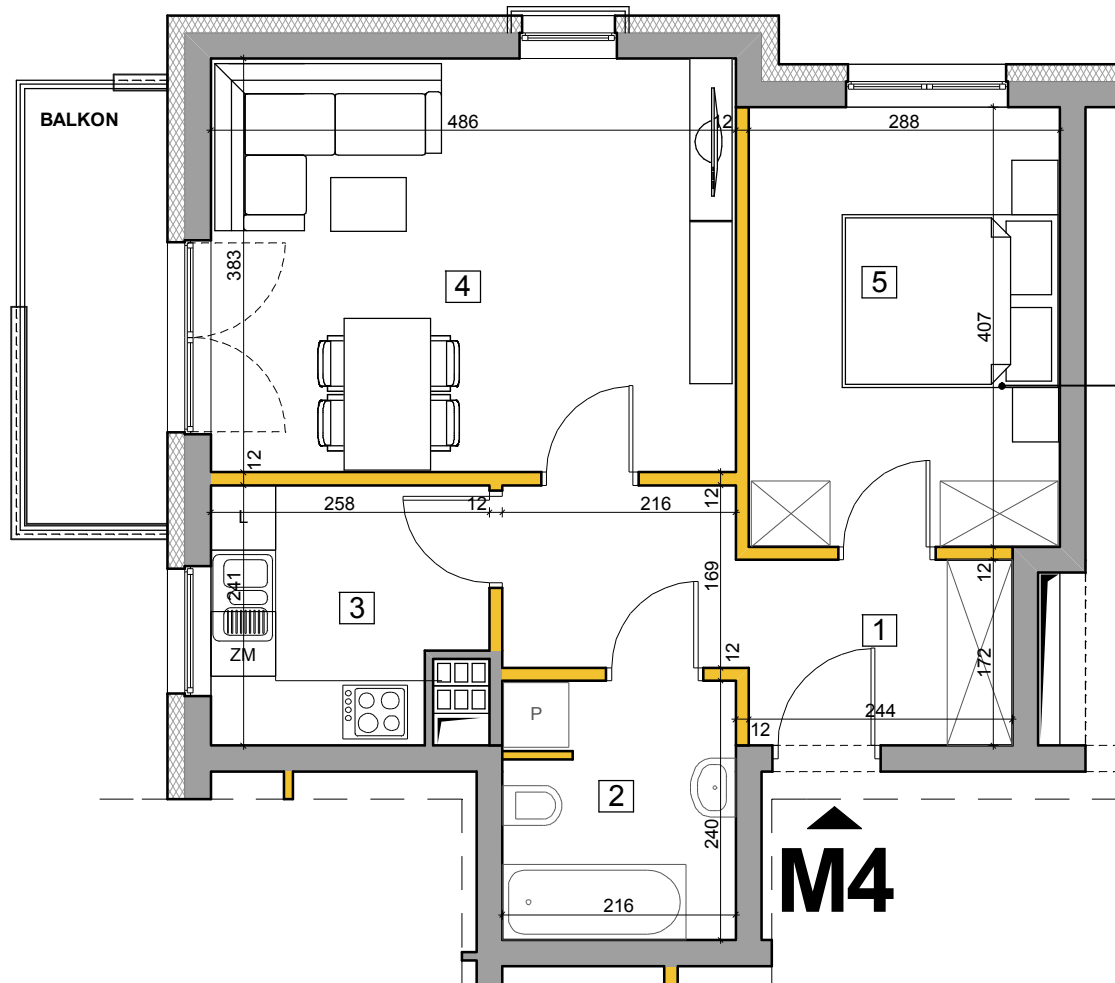

NR 4

MIESZKANIE 2 POKOJOWE
PU = 48,13 m²
MIESZKANIE nr 4:


1. przedpokój	7,75 m ²
2. łazienka	4,98 m ²
3. kuchnia	5,54 m ²
4. pokój dzienny	18,35 m ²
5. pokój	11,51 m ²

POWIERZCHNIA UŻYTKOWA 48,13 m²

pow. balkonu	5,21 m ²
pow.pomieszczenia gospodarczego	2,31-4,25 m ²

OZNACZENIA:

	ściany konstrukcyjne i kanały wentylacyjne
	ścianki działowe

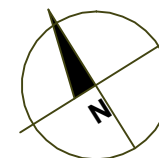

DATA: 21 listopada 2022 r.

SKALA: 1:70

BUDYNEK MIESZKALNY WIELORODZINNY
 99-300 Kutno, ul.Siemiradzkiego 7a
 działka nr ew. 941/58
RZUT MIESZKANIA NR 4

UWAGA : POKAZANĄ ARANŻACJĘ POMIESZCZEŃ NALEŻY TRAKTOWAĆ JAKO PRZYKŁADOWĄ